

Chambre des Représentants de Belgique

SESSION ORDINAIRE 1990-1991

11 FÉVRIER 1991

PROPOSITION DE LOI

**modifiant les limites entre les
communes de Grimbergen
et de Vilvorde**

(Déposée par M. Cortois)

DEVELOPPEMENTS

MESDAMES, MESSIEURS,

La « Mutsaertplaats » (dénomination utilisée à Vilvorde) ou « Mutsaardplein » (dénomination utilisée à Grimbergen) se trouve en partie sur le territoire de la ville de Vilvorde et en partie sur celui de la commune de Grimbergen.

La limite actuelle entre ces communes ne coïncide toutefois pas avec l'axe de cette rue, mais est plus proche du trottoir, côté Grimbergen.

Etant donné que les autorités communales de Vilvorde et de Grimbergen ont convenu que chacune des communes prendrait à sa charge la moitié du coût des travaux de modernisation en projet afférents à cette rue, il s'impose dès lors de modifier cette limite de manière à ce qu'elle suive l'axe de la « Mutsaardplein/Mutsaertplaats ».

Tant le conseil communal de Vilvorde que celui de Grimbergen ont marqué leur accord sur cette modification de limite en leurs séances respectives des 25 juin et 11 octobre 1990.

En déposant la présente proposition de loi, nous confions au législateur le soin de réaliser le transfert de territoire de la commune de Grimbergen à la ville de Vilvorde.

Belgische Kamer van Volksvertegenwoordigers

GEWONE ZITTING 1990-1991

11 FEBRUARI 1991

WETSVOORSTEL

**tot wijziging van de gemeentegrenzen
tussen Grimbergen
en Vilvoorde**

(Ingediend door de heer Cortois)

TOELICHTING

DAMES EN HEREN,

De Mutsaertplaats (straatbenaming Vilvoorde) of Mutsaardplein (straatbenaming Grimbergen) behoort deels tot de stad Vilvoorde en deels tot de gemeente Grimbergen.

De bestaande gemeentegrens loopt echter niet door de middellijn van deze straat maar dichter bij het voetpad, kant Grimbergen.

Bij de geplande moderniseringswerken aan deze straat zijn de gemeentebesturen van Vilvoorde en Grimbergen overeengekomen ieder de helft van de onkosten, verbonden aan deze werken, ten laste te nemen. Een grenswijziging waardoor de grens tussen beide gemeenten over de middellijn van het Mutsaardplein/Mutsaertplaats zou lopen dringt zich dan ook op.

Zowel de gemeenteraad van Vilvoorde, in zitting van 25 juni 1990, als de gemeenteraad van Grimbergen, in zitting van 11 oktober 1990, verleenden aan deze grenswijziging hun instemming.

Het doel van dit wetsvoorstel bestaat erin de gebiedsoverdracht van de gemeente Grimbergen naar de stad Vilvoorde bij middel van wet te realiseren.

W. CORTOIS

PROPOSITION DE LOI**Article unique**

Huit ares cinquante-cinq centiares (8a 55ca) du territoire de la ville de Vilvorde sont ajoutés au territoire de la commune de Grimbergen.

La nouvelle limite séparative suit l'axe de la « Mutsaertplaats » depuis la limite avec la ville de Bruxelles, chaussée Romaine, jusqu'au point où elle rencontre, dans la Sint-Annastraat, la limite séparative actuelle, à maintenir, ainsi que l'indique le plan ci-annexé.

22 janvier 1991.

WETSVOORSTEL**Enig artikel**

Acht are vijfenvijftig centiare (8a 55ca) van het grondgebied van de stad Vilvoorde worden toegevoegd aan het grondgebied van de gemeente Grimbergen.

De nieuwe grenslijn loopt vanaf de grens met de stad Brussel aan de Romeinsesteenweg over de mid-dellijn van de Mutsaertplaats tot aan het punt waar zij de bestaande en te behouden grenslijn in de Sint-Annastraat snijdt, zoals afgebeeld op het bijgaande plan.

22 januari 1991.

W. CORTOIS


PLAN CADASTRAL — KADASTRAAL PLAN 1/1000

Complété par la voirie : nouveau projet

Aangevuld met wegenis : nieuw ontwerp

bloemendaalstraat

Grootenhoflaan

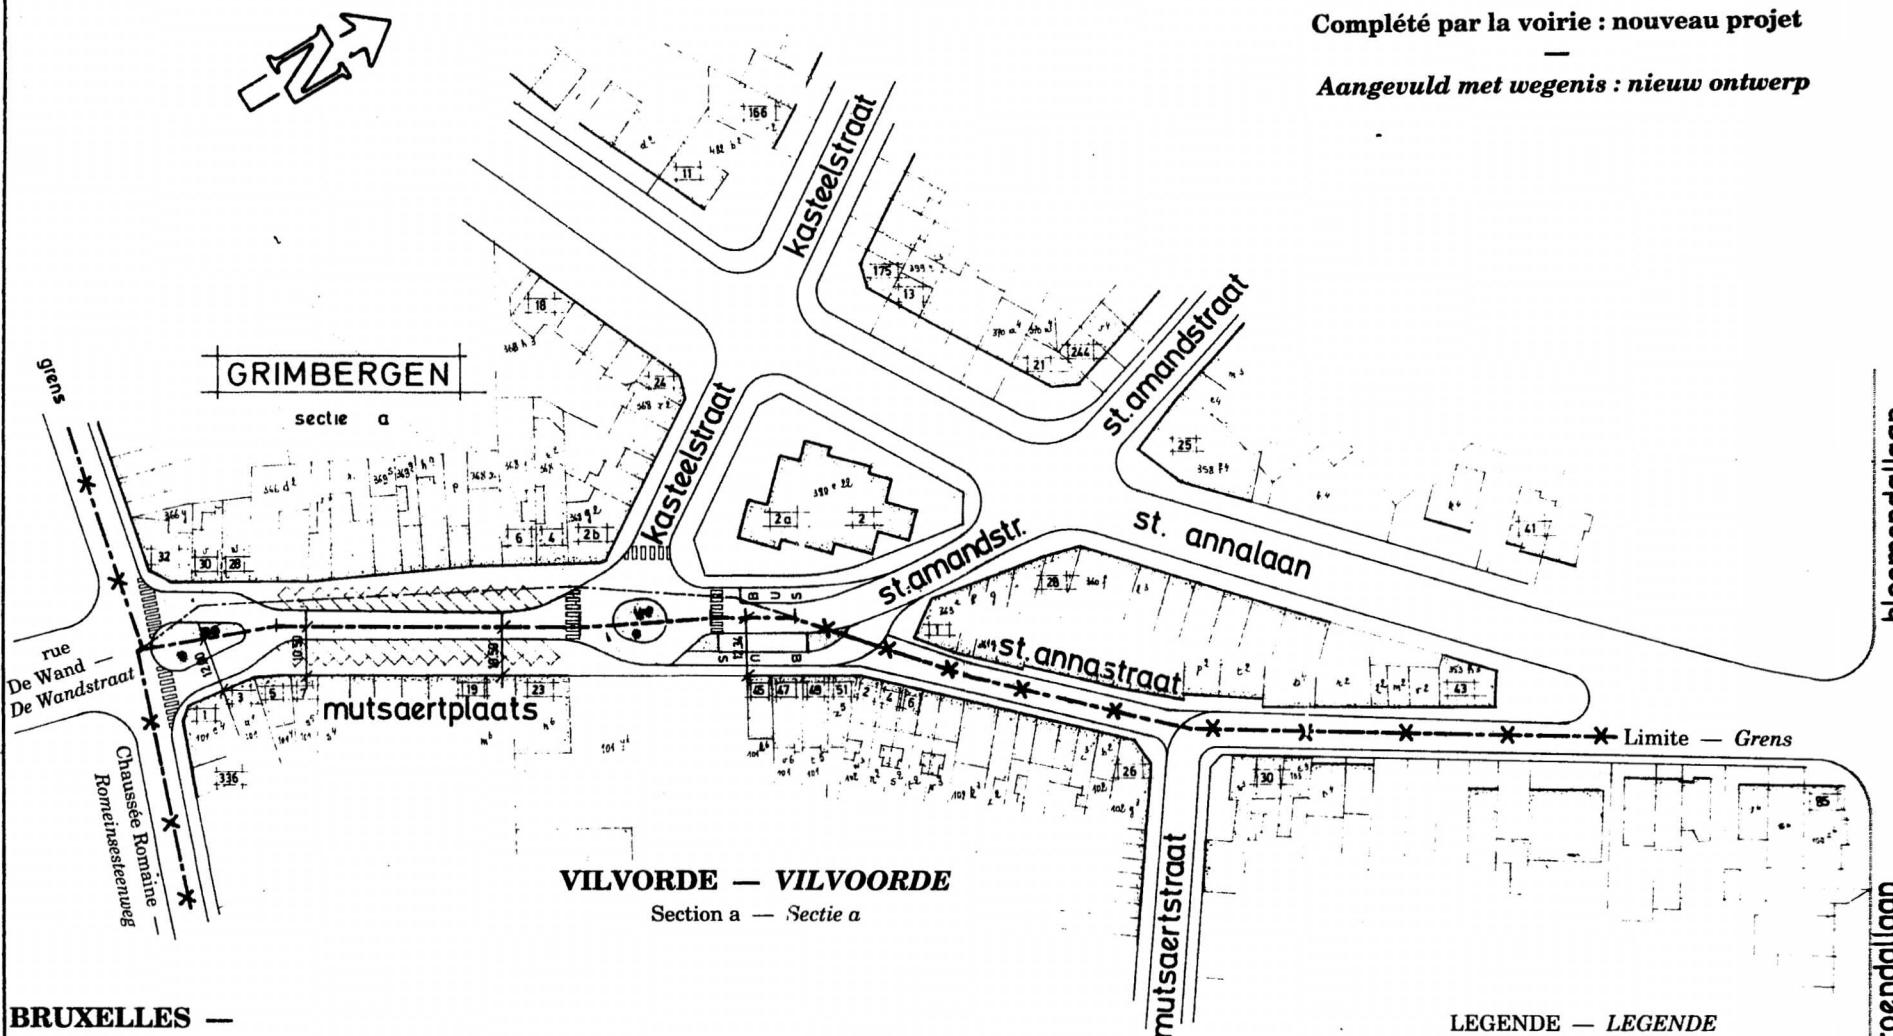

LEGENDE — LEGENDE

- *** limite actuelle — bestaande grens
- nouvelle limite — nieuwe grens
- ancienne limite à supprimer — oude grens af te schaffen